


BLOKOVÉ SCHÉMA VŠECH SYSTÉMŮ V BUDOVĚ

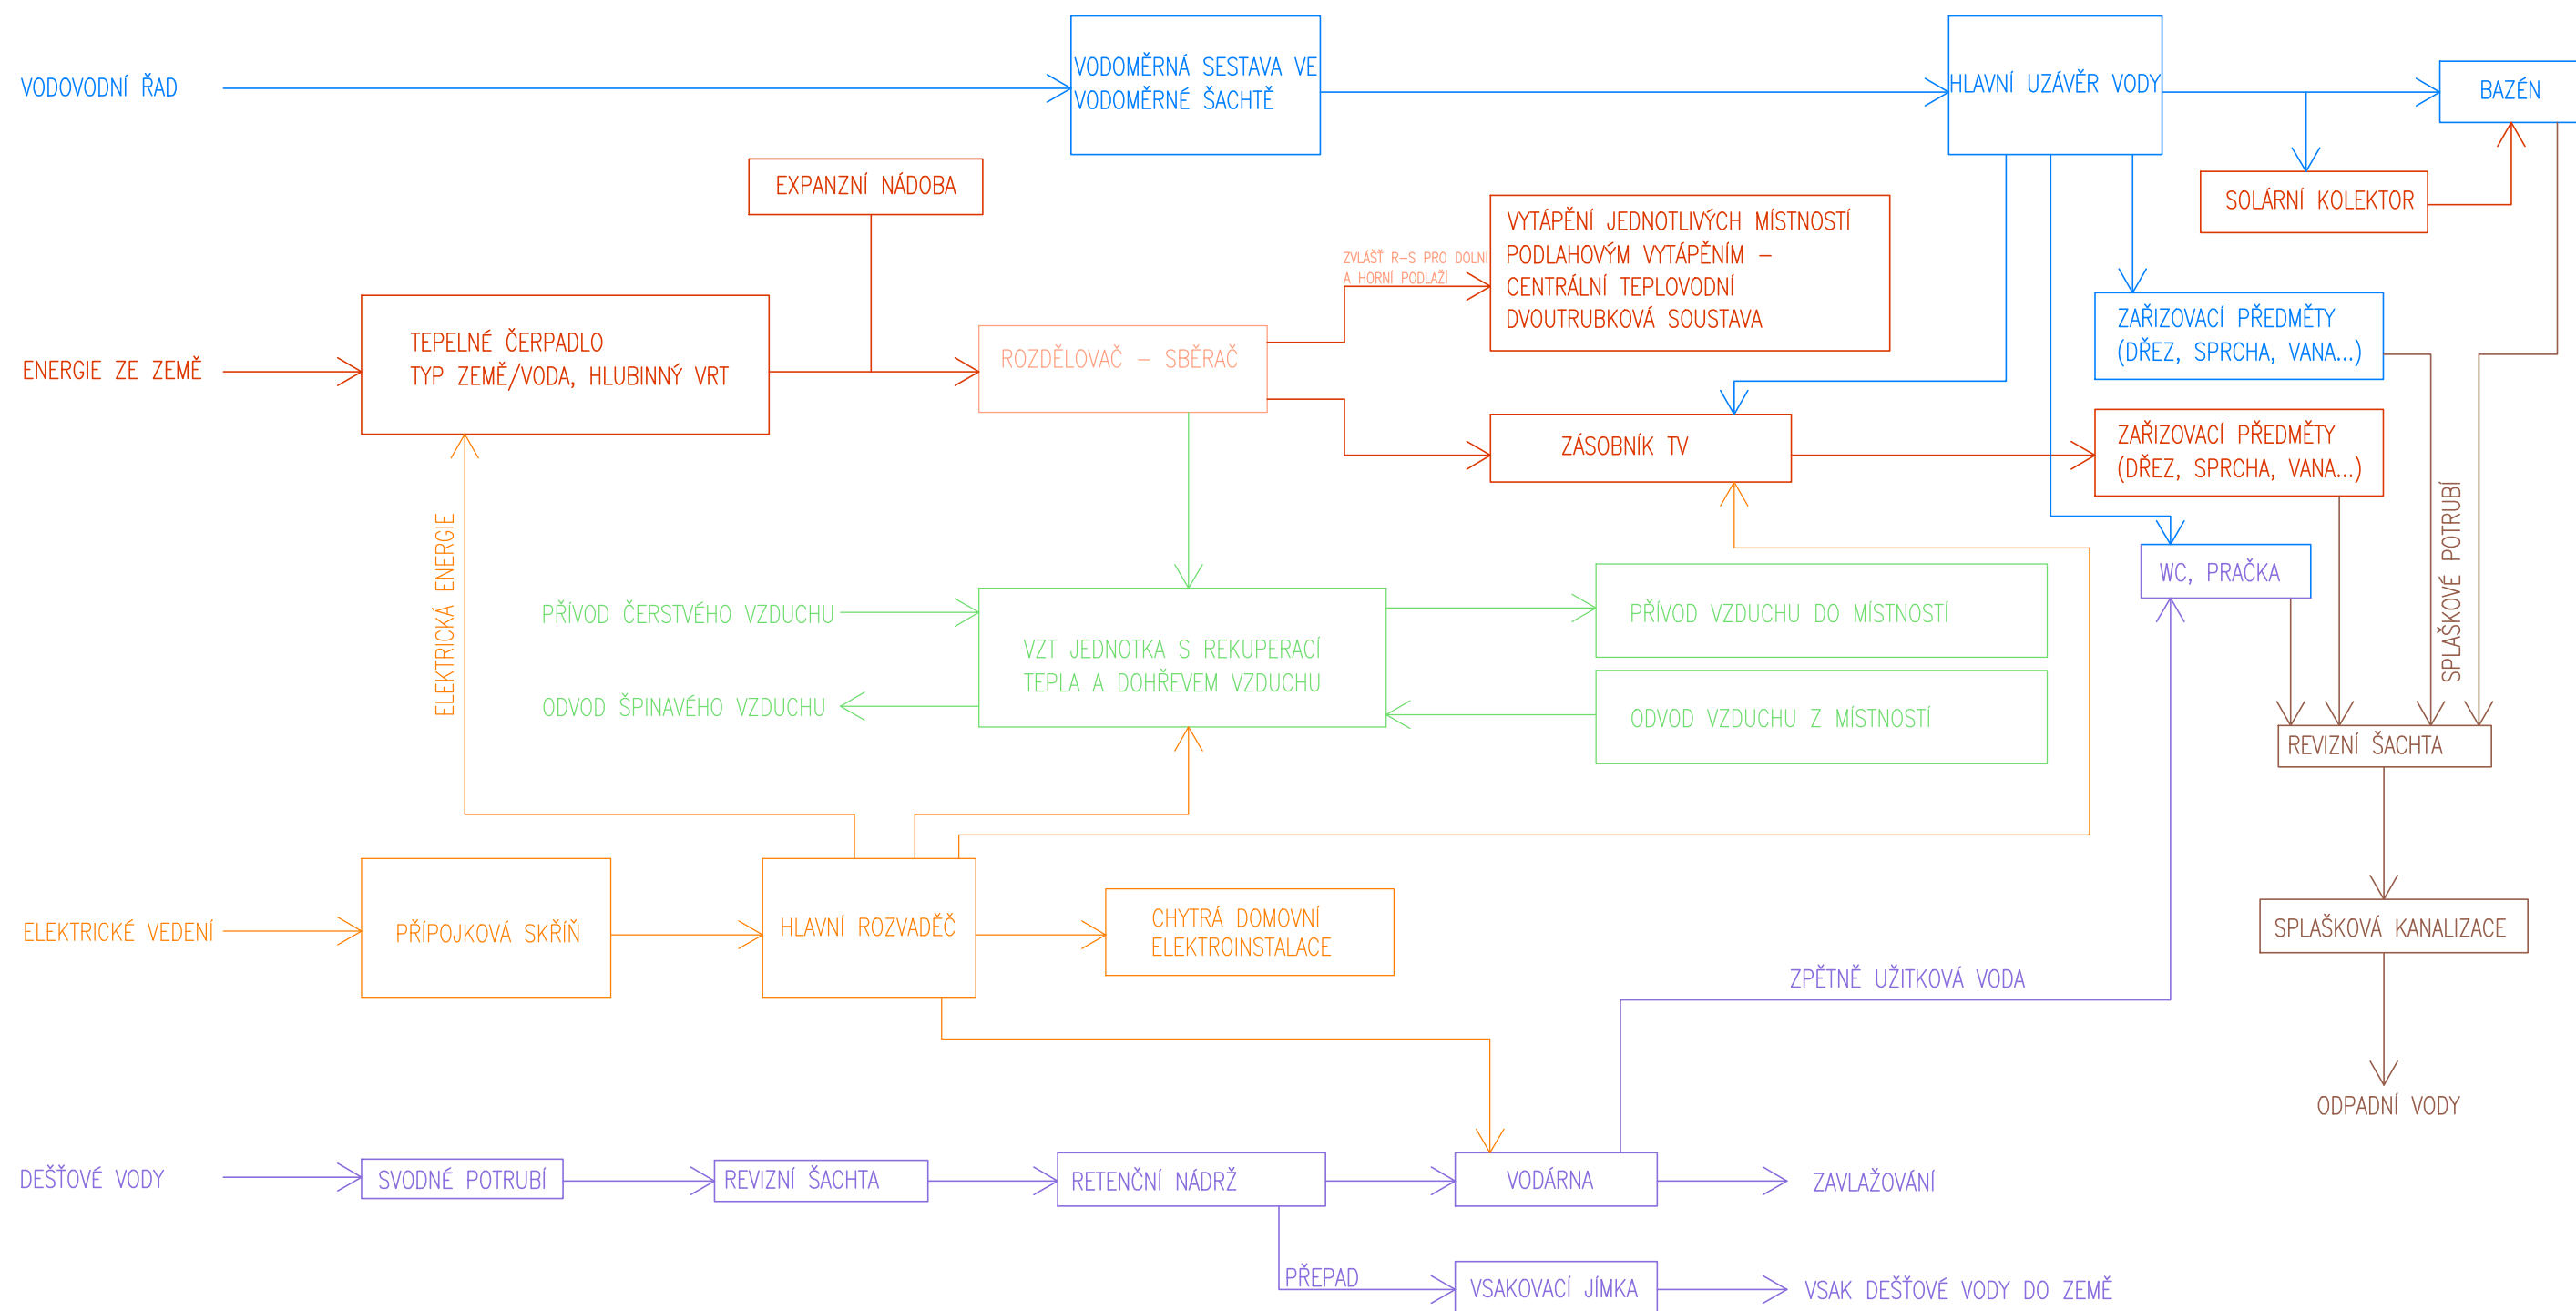

LEGENDA

- ZASOBOVÁNÍ STUDENOU VODOU
- VYTÁPĚNÍ/PŘÍPRAVA TV
- VZDUCHOTECHNIKA
- ELEKTRINA
- DEŠŤOVÁ VODA
- SPLAŠKOVÁ KANALIZACE
- ROZDĚLOVAČ – SBĚRAČ

± 0.000 = 281.300

VÝŠKOVÝ SYSTÉM Bpv

ZPRACOVAL	VEDOUcí PROJEKTU	Fakulta stavební	
PŘEDMĚT:			
ÚLOHA:			
VÝKRES:		ROK	
ENERGETICKÝ A ENVIROMENTÁLNÍ KONCEPT		SEMESTR	
		MĚŘITKO	