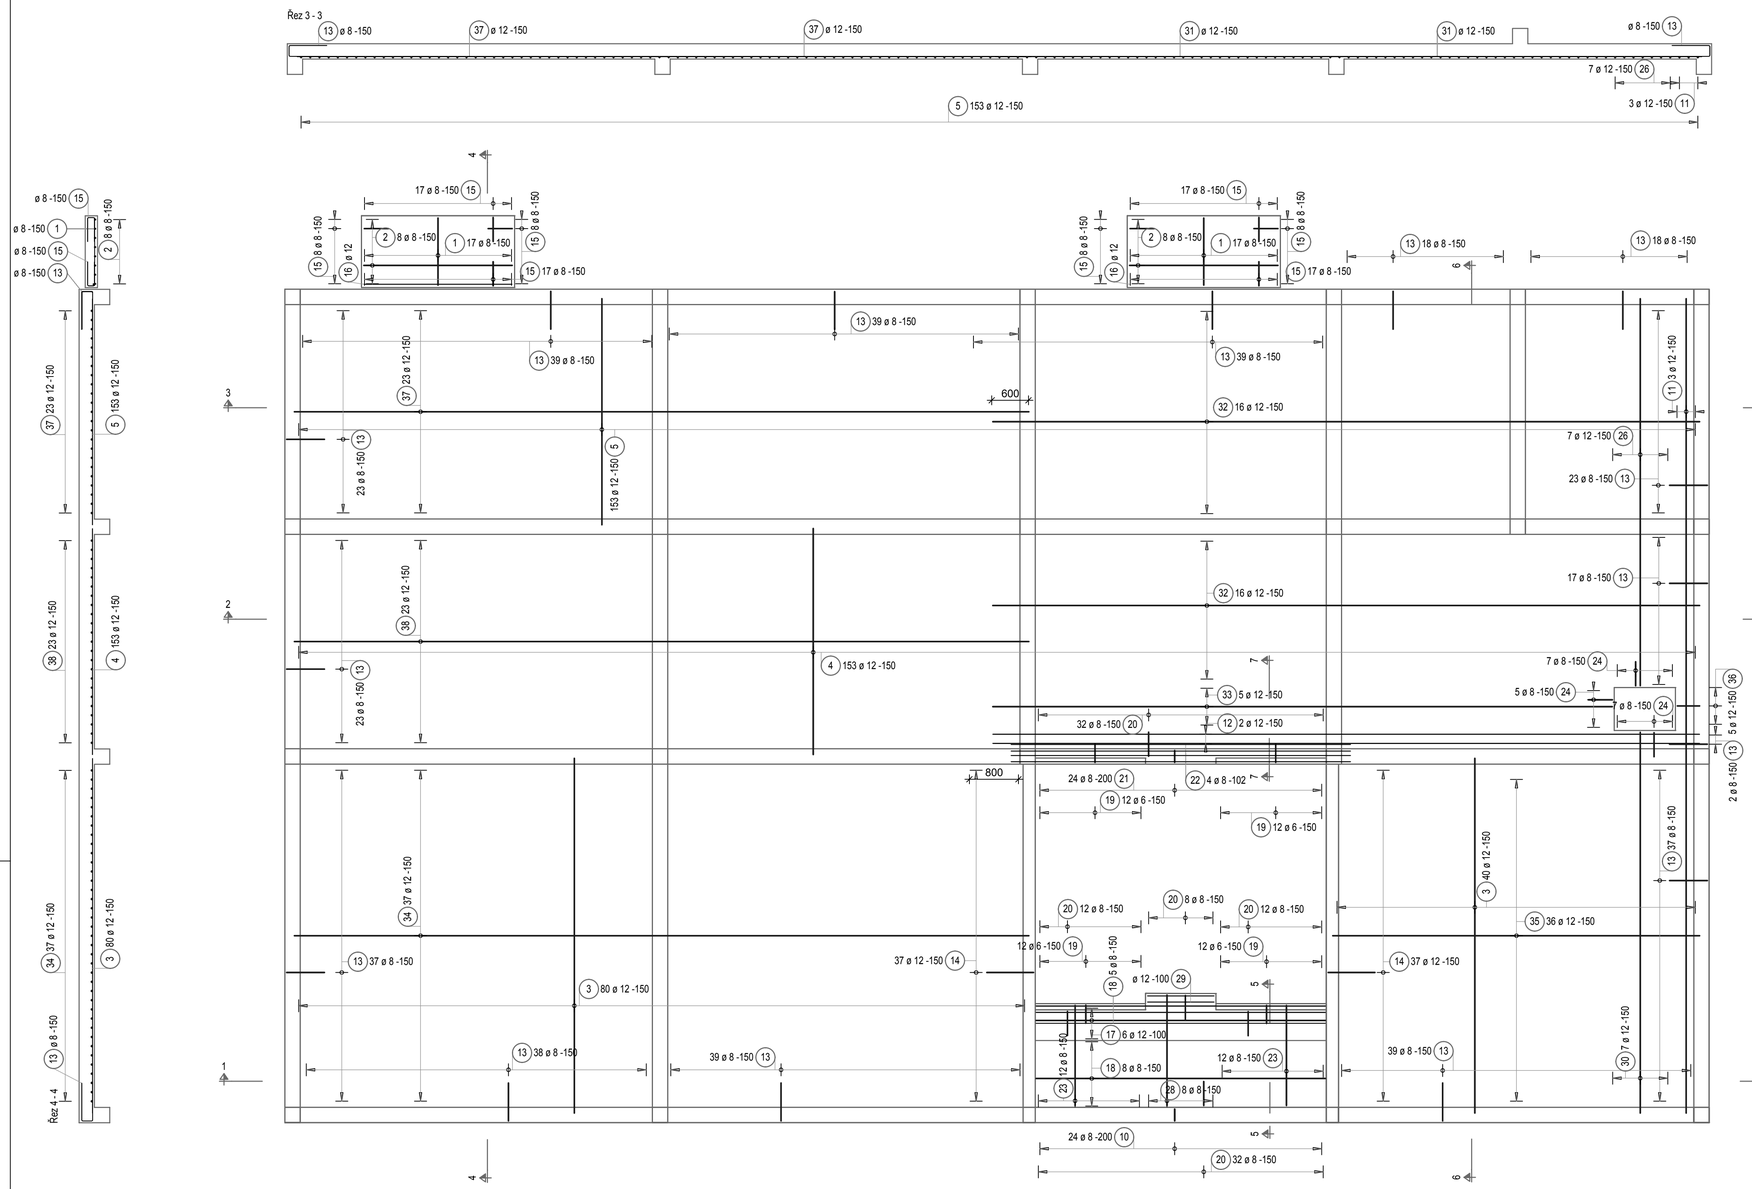

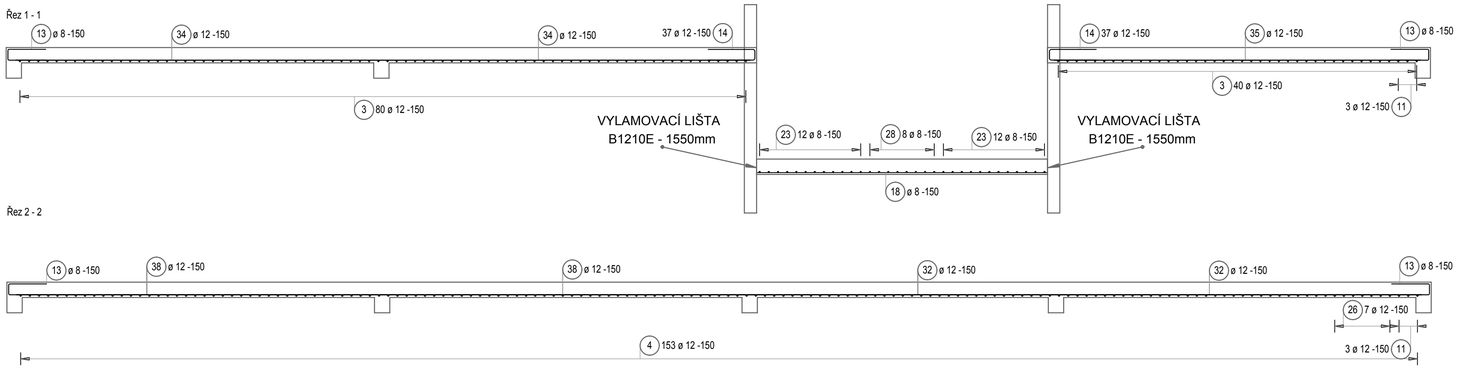

Výkaz výztuže včetně tvaru prutů

Pol.	Ks	Ø [mm]	Jednotl. délka [m]	Tvar prutu s popisem (bez měřítka)	Celková délka [m]	Hmotnost [kg]
1	34	8	1.10	1100	37.47	14.80
2	16	8	2.43	2430	38.88	15.36
3	120	12	5.80	5800	696.00	618.05
4	153	12	3.70	3700	566.10	502.70
5	153	12	3.70	3700	566.10	502.70
10	24	8	1.47	40 100 440	35.23	13.92
11	3	12	13.30	13300	39.90	35.43
12	2	12	11.55	11550	23.10	20.51
13	431	8	1.42	175 620	611.59	241.58
14	74	12	1.71	175 770	126.61	112.43
15	100	8	0.90	395 110	90.40	35.71
16	1	12	2.43	2430	2.43	2.16
17	6	12	4.73	4730	28.38	25.20
18	13	8	4.73	4730	61.49	24.29
19	48	6	0.64	295 45	30.62	6.80
20	96	8	0.97	395 180	93.50	36.93
21	24	8	1.19	100 190 300	28.51	11.26
22	4	8	5.55	5550	22.20	8.77
23	24	8	1.64	1640	39.36	15.55
24	19	8	0.97	175 395	18.41	7.27
26	7	12	6.33	6325	44.28	39.32
28	8	8	1.81	1810	14.48	5.72
29	2	12	1.10	1100	2.20	1.95
30	7	12	6.23	6225	43.58	38.69
31	23	12	11.55	11550	265.65	235.90
32	16	12	11.55	11550	184.80	164.10
33	5	12	10.13	10125	50.63	44.96
34	37	12	12.00	12000	444.00	394.27
35	36	12	6.00	6000	216.00	191.81
36	5	12	0.38	375	1.88	1.67
37	23	12	12.00	12000	276.00	245.09
38	23	12	12.00	12000	276.00	245.09

Celková hmotnost [kg] : 3859.99

POZNÁMKY:
* VÝZTUŽ KÓTOVANÁ NA OSU
* PŘI OSAZENÍ TEPELNÉ VLOŽKY SCHOCK ISOKORB JE NUTNÉ DODRŽET TECHNICKÉ PŘEDPISY VÝROBCE
* PŘI OSAZENÍ AKUSTICKÉ VLOŽKY SCHOCK TRONZOLE JE NUTNÉ DODRŽET TECHNICKÉ PŘEDPISY VÝROBCE
* VYLAMOVACÍ VLOŽKY VYLOMIT AŽ PO INSTALACI BEDNĚNÍ

BETON C30/37 XC1 Cl 0,2 S4 Dmax 16
OCEL B500B
KRYTÍ V DESKY 25mm
KRYTÍ NA BALKONĚ 35mm

České vysoké učení technické v Praze		Měřítko	1:50
Stavební fakulta, Katedra betonových a zděných konstrukcí		Datum	13.8.2015
VÝKRES VÝZTUŽE STROPNÍ DESKY 1NP - DOLNÍ POVRCH		Počet kopií	1
Vypracoval: Ing. Josef Fládr	Kontroloval: Ing. Josef Novák	Číslo	3

V/Š = 594 / 841 (0.50m2)

Allplan 2015